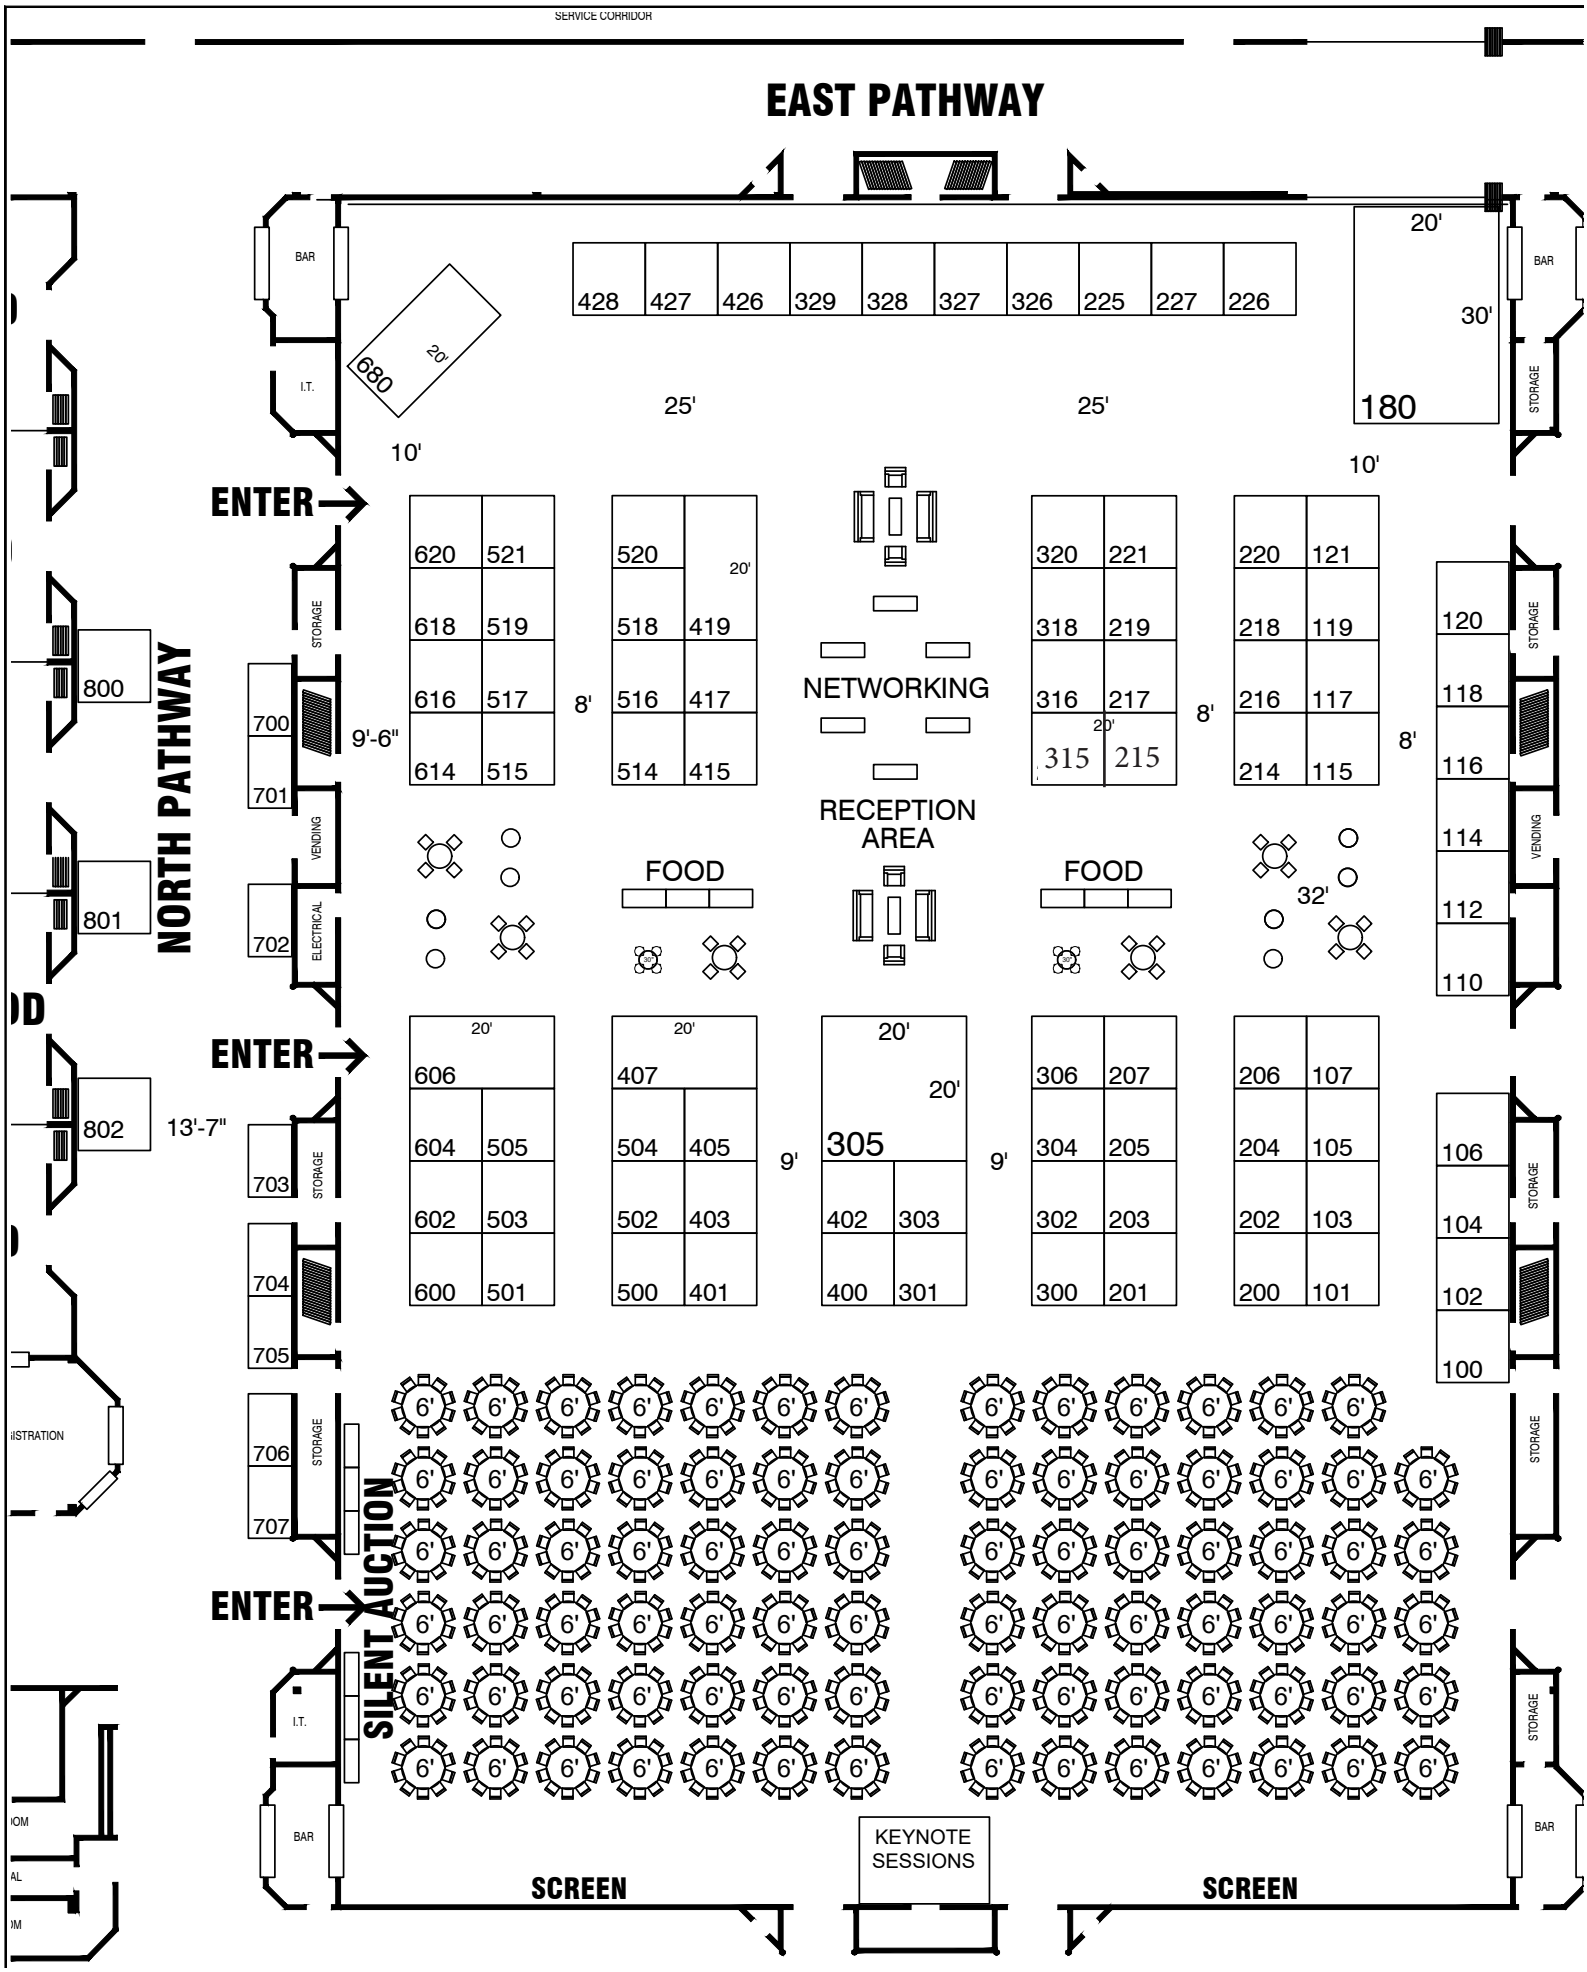
SERVICE CORRIDOR
EAST PATHWAY
NORTH PATHWAY
ENTER
ENTER
ENTER
BAR
I.T.
STORAGE
VENDING
ELECTRICAL
680
20'
25'
25'
10'
10'
20'
30'
180
428 427 426 329 328 327 326 225 227 226
620 521 618 519 616 517 614 515
520 20' 518 419 516 417 514 415
NETWORKING
RECEPTION AREA
320 221 318 219 316 217 20' 315 215
220 121 218 119 216 117 214 115
120 118 116 114 112 110
800
801
802
13'-7"
700 701 702 703 704 705 706 707
9'-6"
8'
8'
8'
FOOD
FOOD
32'
606 604 505 602 503 600 501
407 504 405 502 403 500 401
20' 305 402 303 400 301
306 207 304 205 302 203 300 201
206 107 204 105 202 103 200 101
106 104 102 100
9'
9'
SILENT AUCTION
6'
KEYNOTE SESSIONS
SCREEN
SCREEN